


Wohnung Nr. 1 Erdgeschoss


Wohnfläche

Wohnen/Küche	34,31 m ²
Schlafen	14,28 m ²
Bad	8,19 m ²
Diele	8,48 m ²
Abstell	1,07 m ²
Terrasse x 0,5	8,00 m ²

Gesamt 74,33 m²

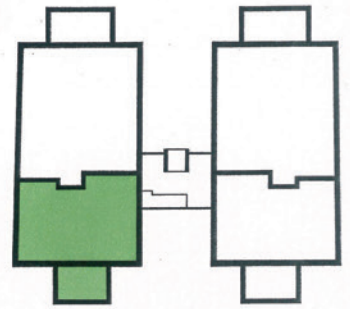

ÜBERSICHT

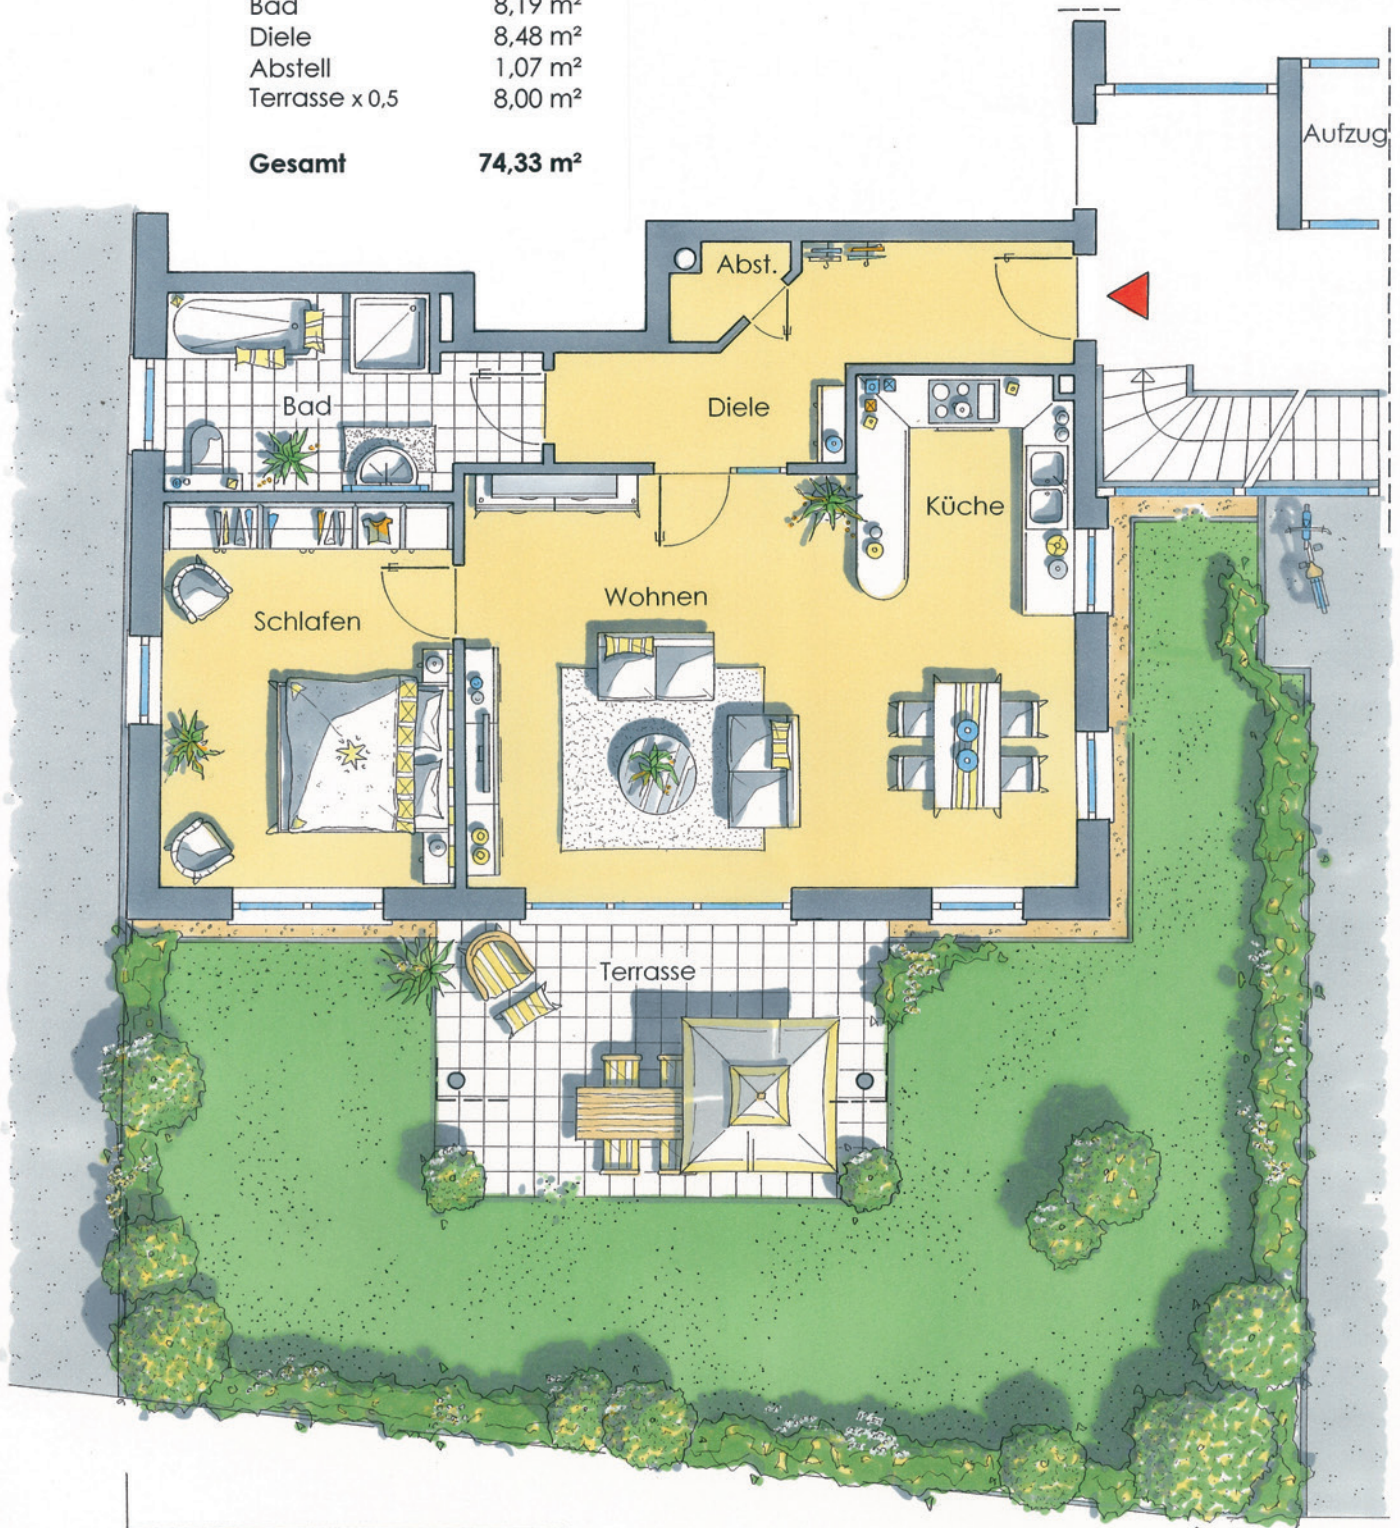

Aufzug

5m